

DOELEN & AMBITIES EVZ, DRIEHOEK EN KAMSALAMANDERPOELEN


Ecologische verbindingszone (EVZ)





Indicatief ontwerp Driehoek



Kamsalamanderpoelen

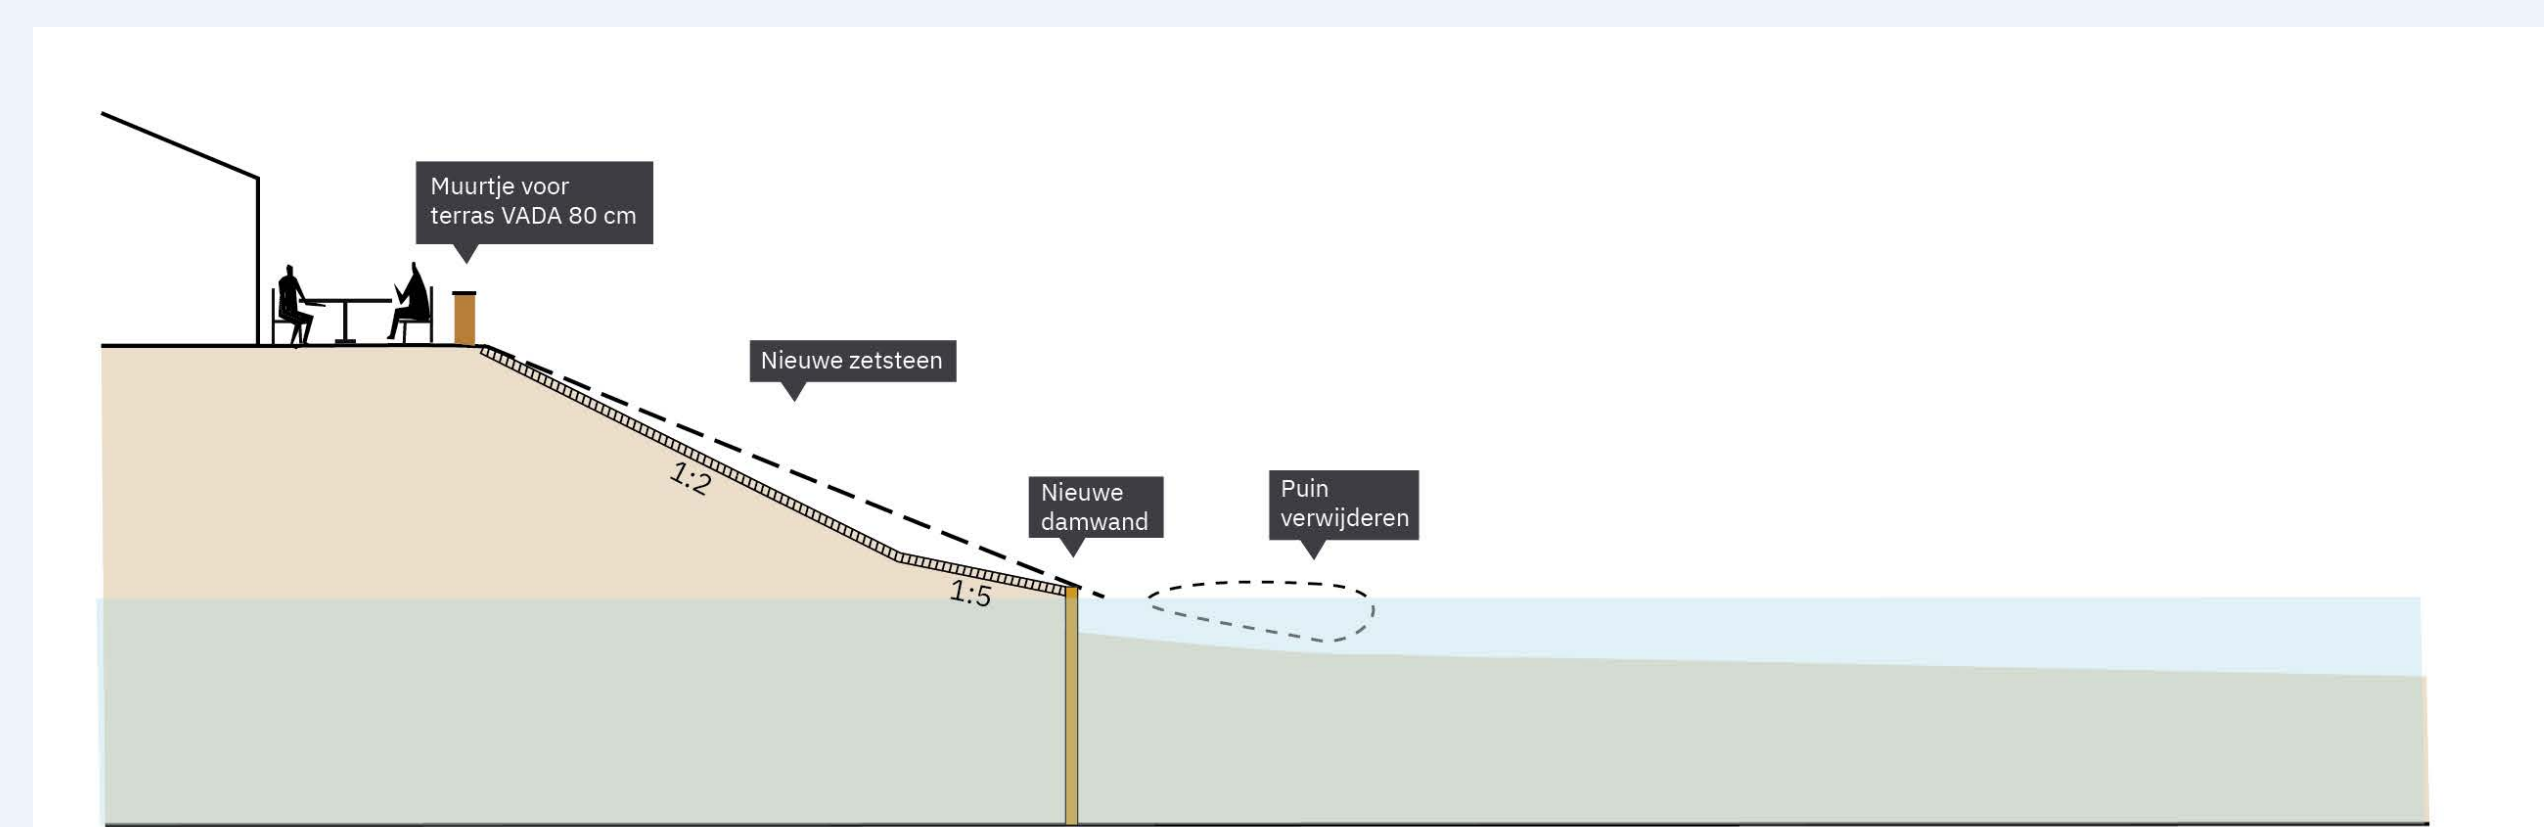

Doorsnede A-A' 1:200

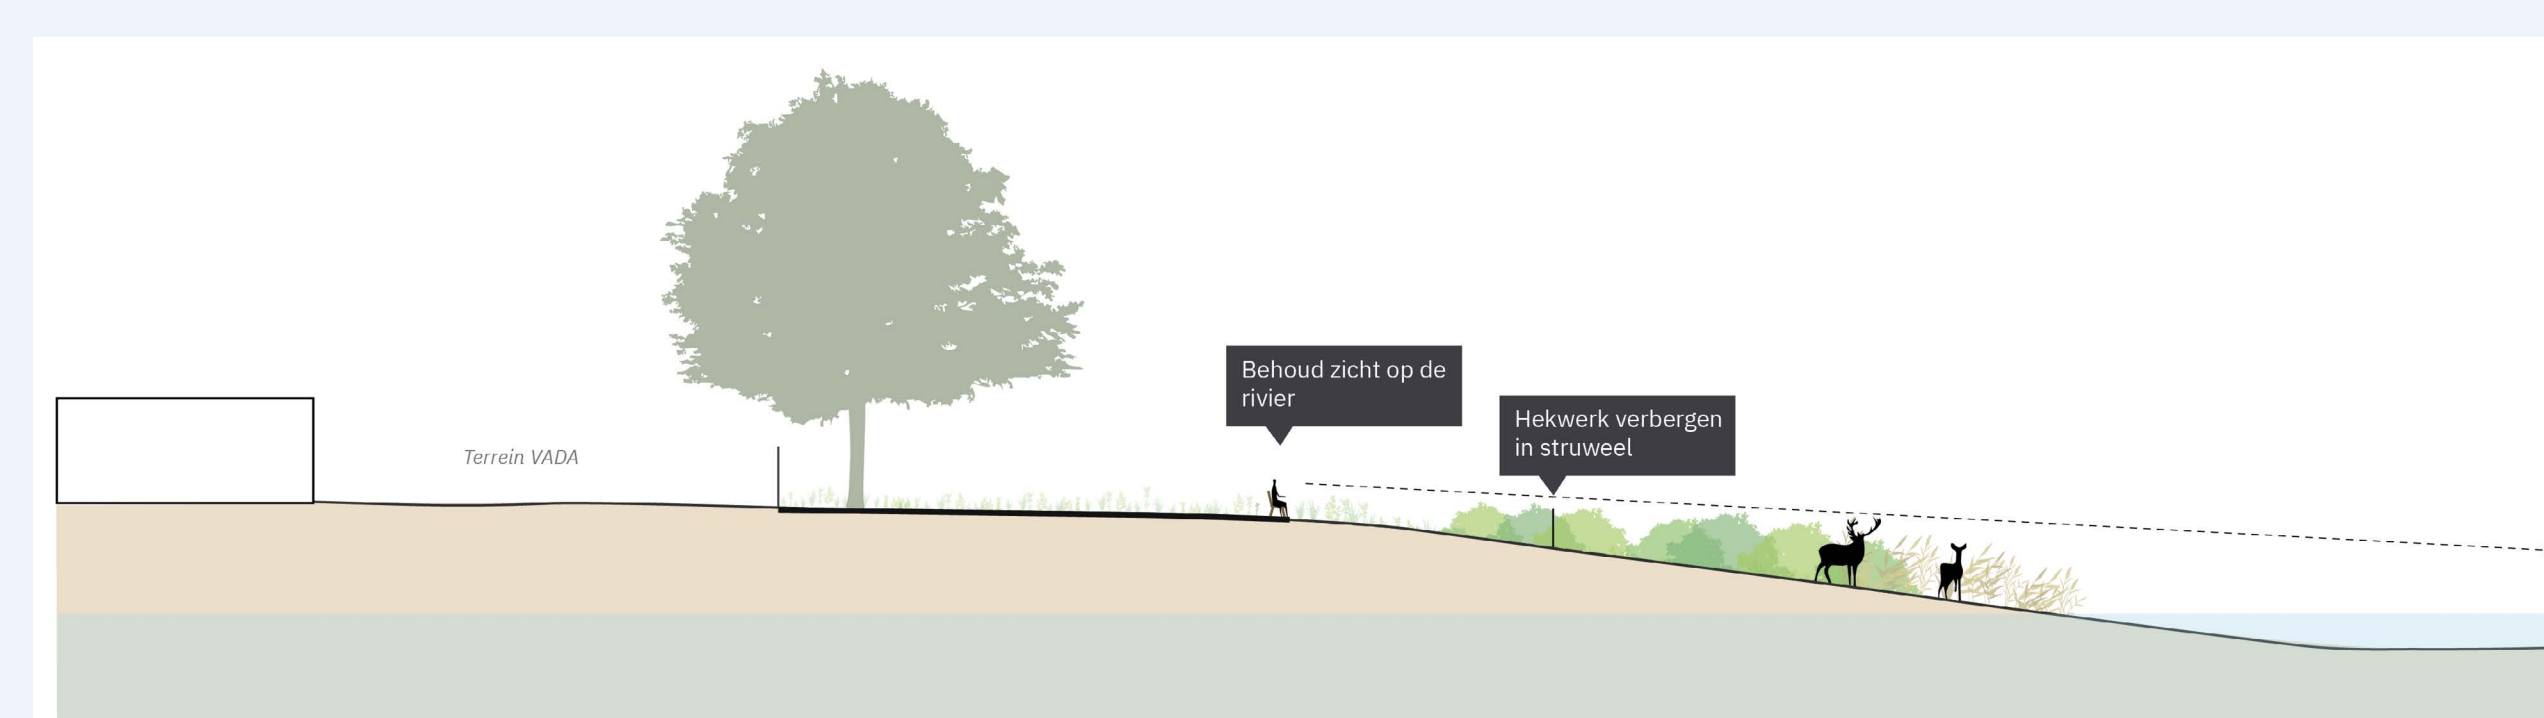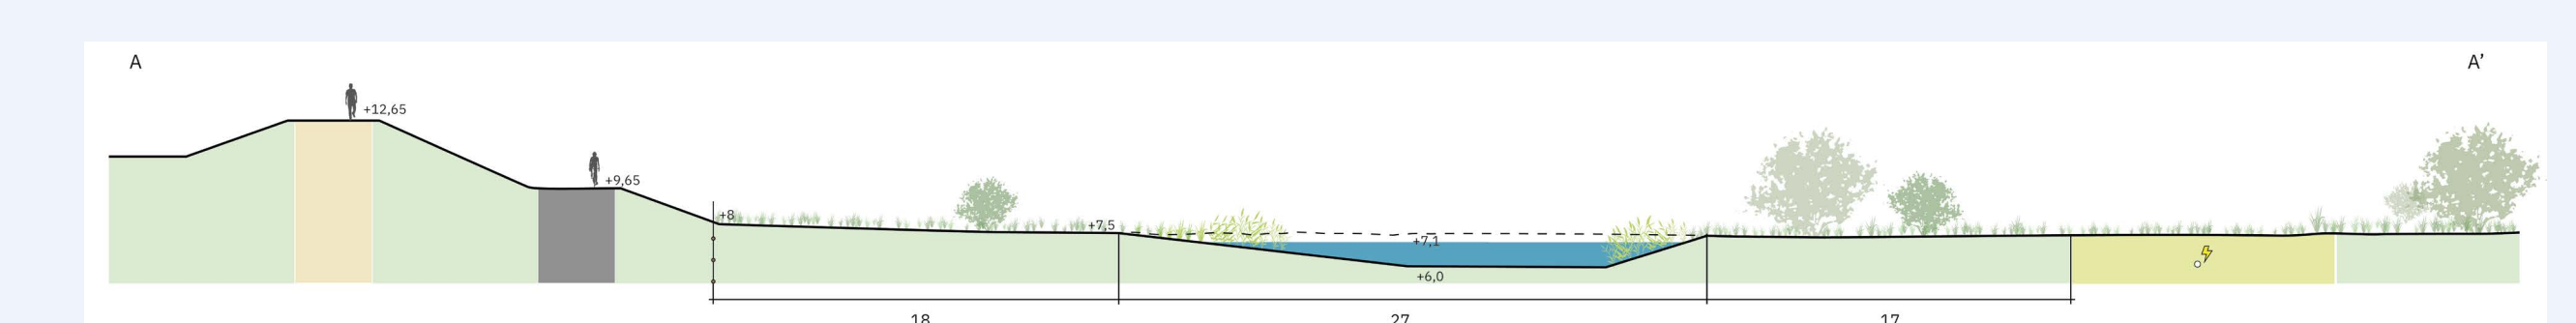

Doorsnede B-B' 1:200

